


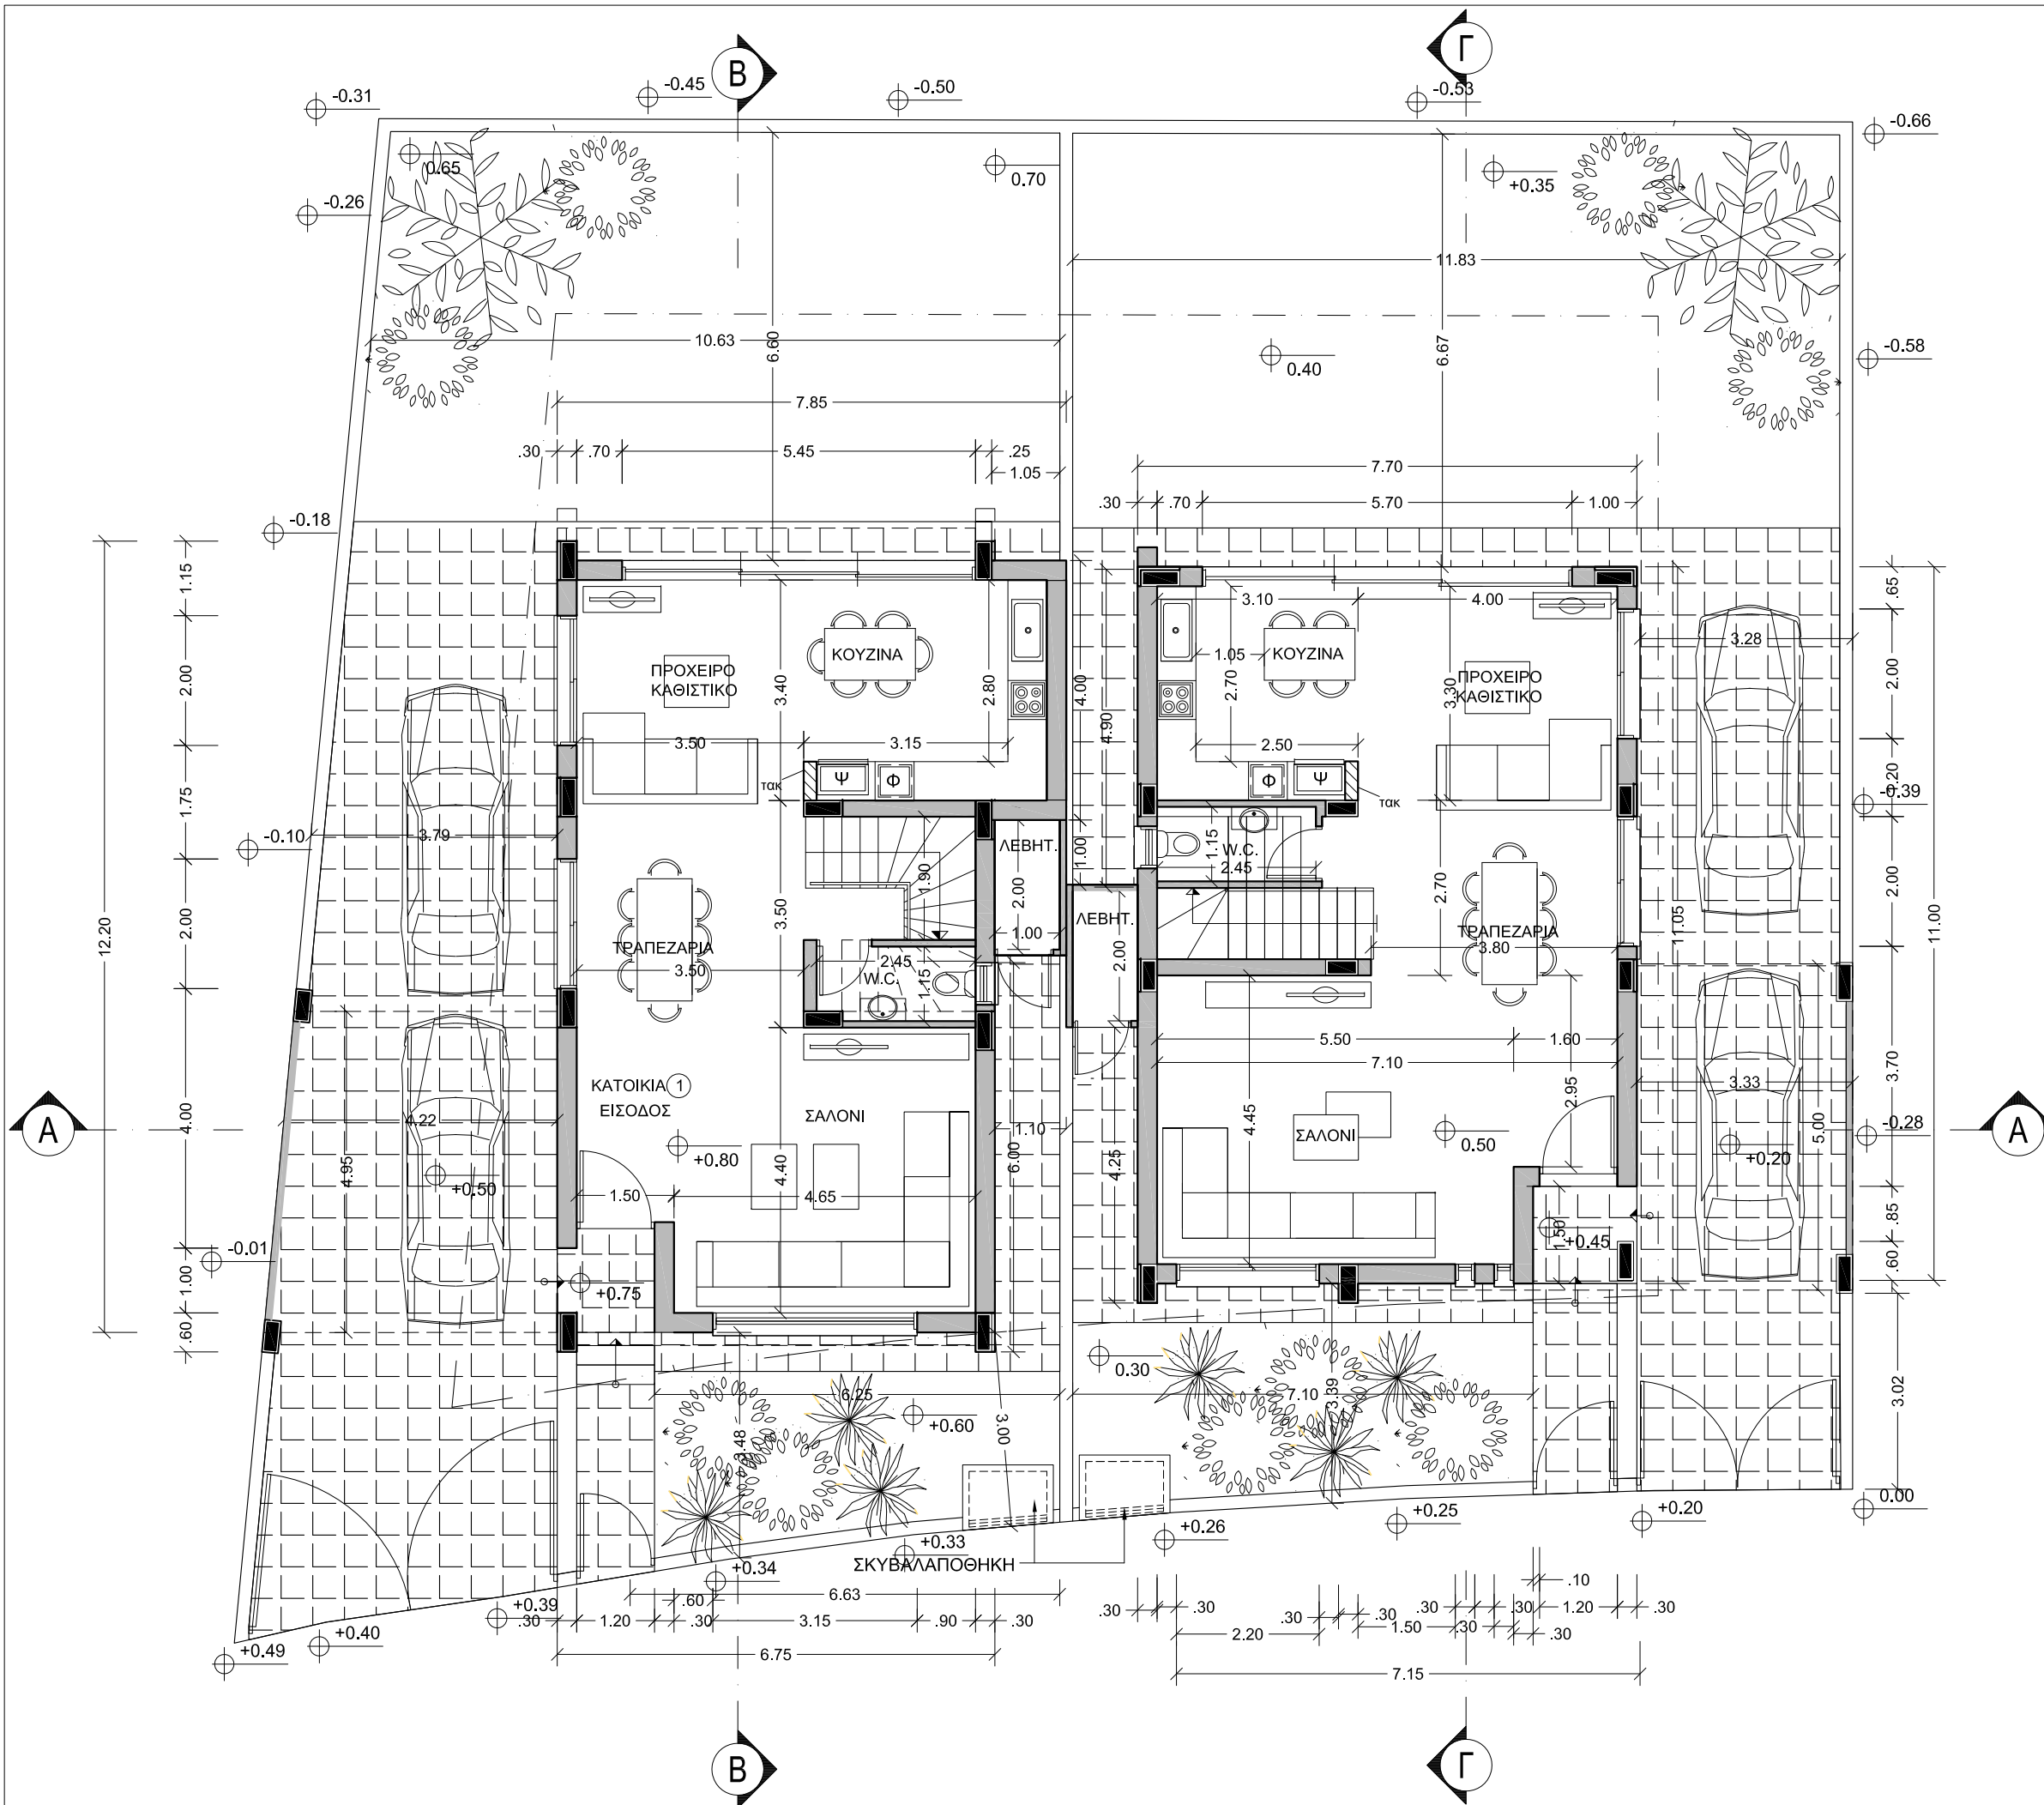

ΠΑΡΑΤΗΡΗΣΕΙΣ

0.00 ΥΦΙΣΤΑΜΕΝΑ ΥΨΟΜΕΤΡΑ
0.00 ΠΡΟΤΕΙΝΟΜΕΝΑ ΥΨΟΜΕΤΡΑ



ΣΤΟΙΧΕΙΑ ΟΙΚΟΠΕΔΟΥ

ΕΠΑΡΧΙΑ ΛΕΥΚΩΣΙΑ
ΔΗΜΟΣ ΛΑΤΣΙΑ
ΕΝΟΡΙΑ: ΑΓΙΟΣ ΓΕΩΡΓΙΟΣ
ΤΜΗΜΑ/ΑΡΙΘΜΟΣ ΕΓΓΡΑΦΗΣ: 6/2073
ΤΜΗΜΑ: 6
ΦΥΛΛΟ/ΣΧΕΔΙΟ: 30/23Ε2
ΤΕΜΑΧΙΟ: 1994


Costas G. Constantinou
Developments Limited

Tel: +357 22759129, Fax: +357 22767798, Mob: +357 99423841
Email: Costas.Con@cytanet.com.cy Fb: Costas G. Constantinou Developments Ltd
22 Androkleous Str. Flat 121, 1061 Nicosia, Cyprus

ΟΙΚΟΔΟΜΗ	
Η2 ΦΑΣΗ	
ΤΟΠΟΘΕΣΙΑ	
ΛΑΤΣΙΑ	
ΤΙΤΛΟΣ ΣΧΕΔΙΟΥ	
ΚΑΤΟΨΗ ΙΣΟΓΕΙΟΥ	
ΜΕΛΕΤΗ	ΣΧΕΔΙΑΣΜΟΣ
ΠΕΤΡΟΣ ΚΩΝΣΤΑΝΤΙΝΟΥ	ΔΕΣΠΟΙΝΑ ΕΥΑΓΓΕΛΙΔΟΥ
ΗΜΕΡΟΜΗΝΙΑ	ΑΡ.ΕΡΓΑΣΙΑΣ
12 - 2017	
ΚΛΙΜΑΚΑ	ΑΡ.ΣΧΕΔΙΟΥ
1:100	01

ΠΑΡΑΤΗΡΗΣΕΙΣ

0.00 ΥΦΙΣΤΑΜΕΝΑ ΥΨΟΜΕΤΡΑ
0.00 ΠΡΟΤΕΙΝΟΜΕΝΑ ΥΨΟΜΕΤΡΑ

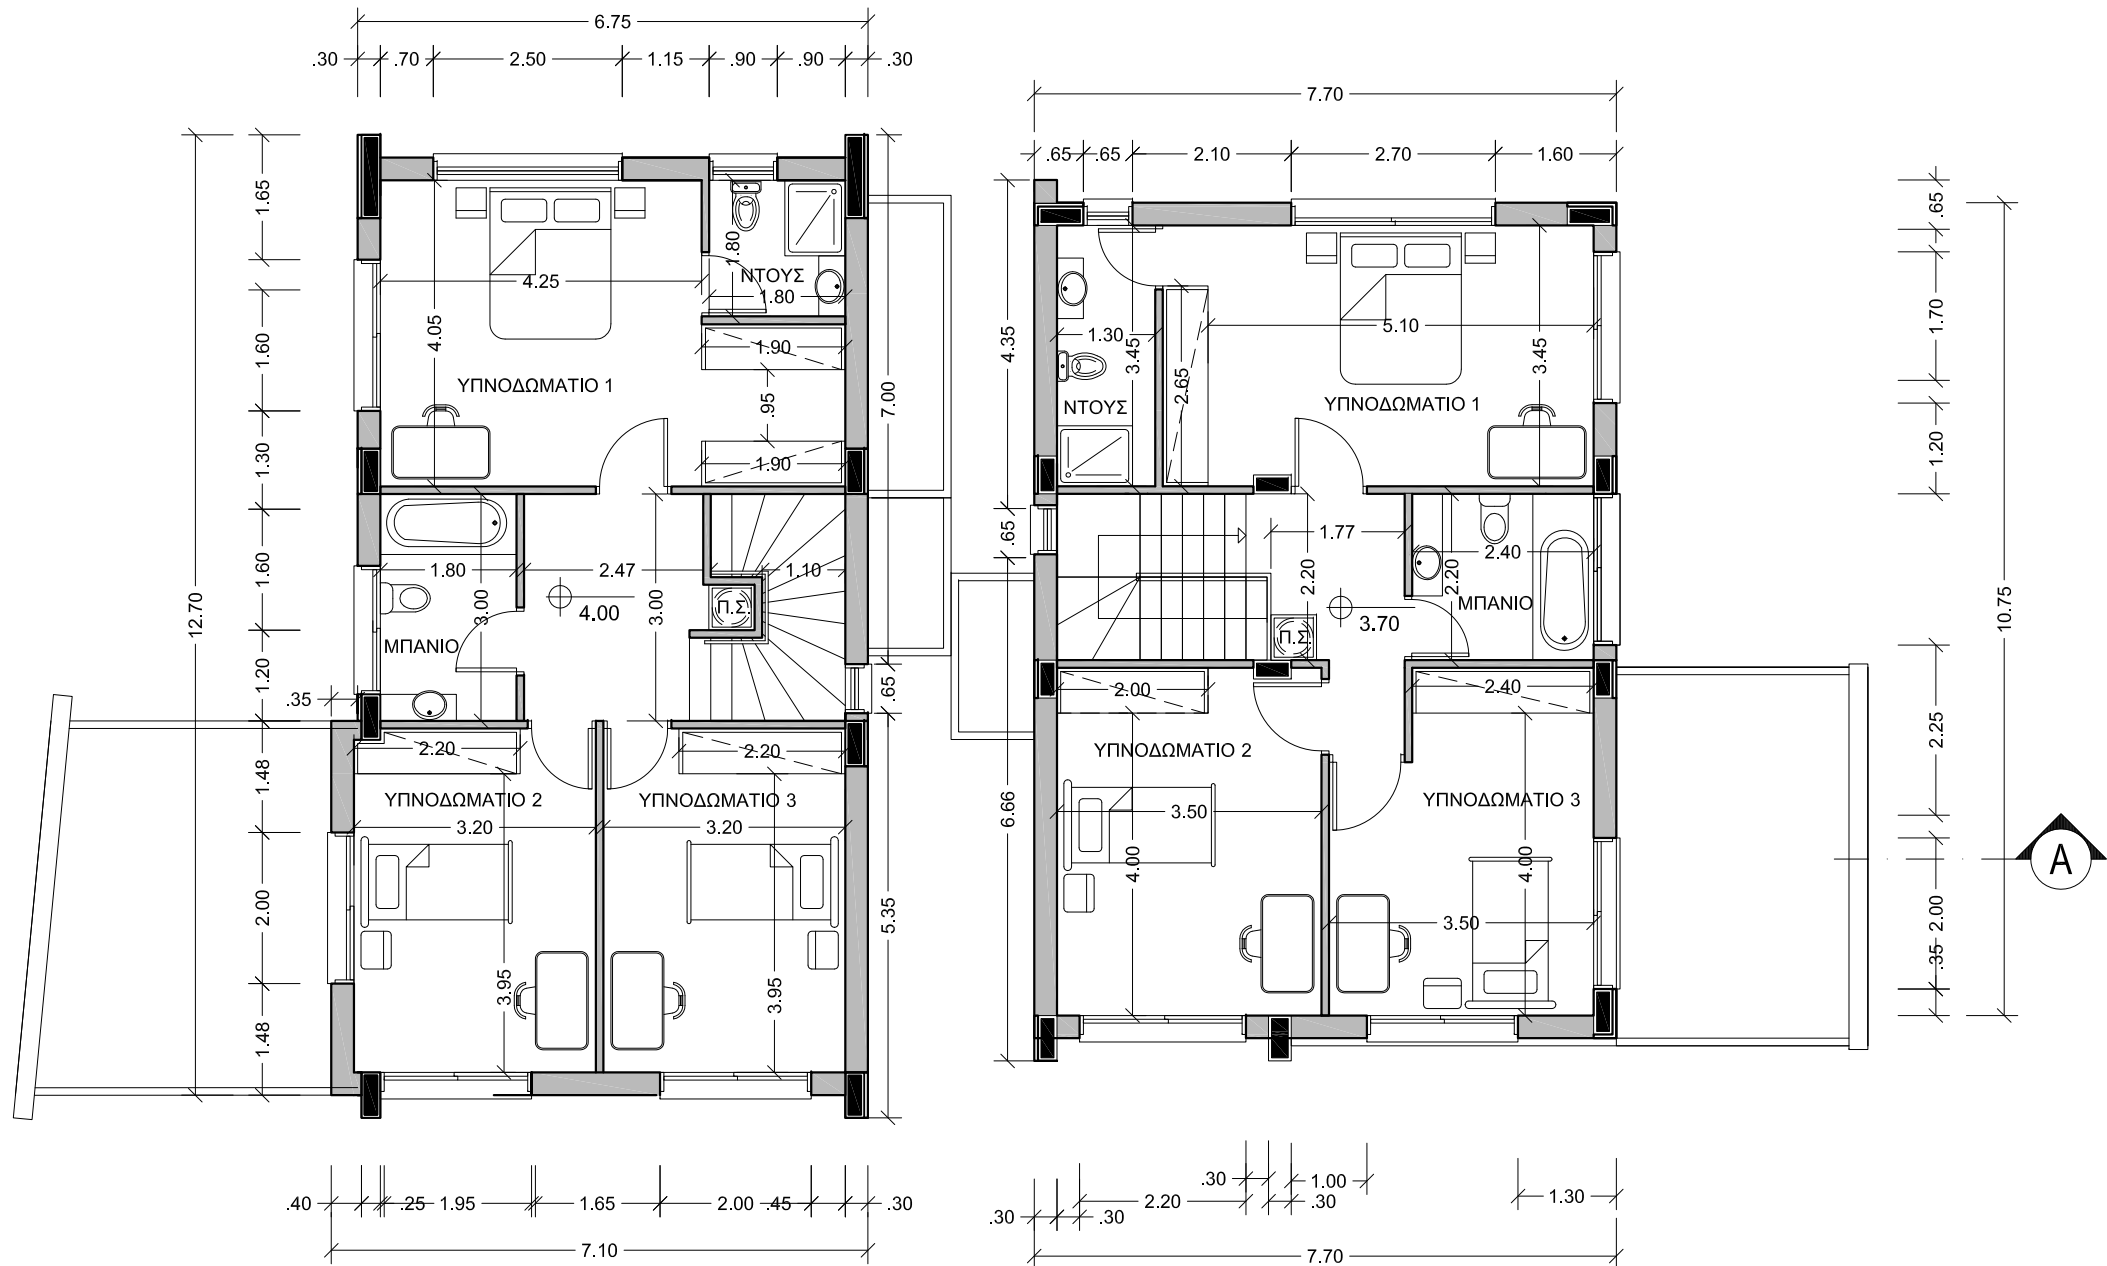

ΣΤΟΙΧΕΙΑ ΟΙΚΟΠΕΔΟΥ

ΕΠΑΡΧΙΑ ΛΕΥΚΩΣΙΑ
ΔΗΜΟΣ ΛΑΤΣΙΑ
ΕΝΟΡΙΑ: ΑΓΙΟΣ ΓΕΩΡΓΙΟΣ
ΤΜΗΜΑ/ΑΡΙΘΜΟΣ ΕΓΓΡΑΦΗΣ: 6/2073
ΤΜΗΜΑ: 6
ΦΥΛΛΟ/ΣΧΕΔΙΟ: 30/23Ε2
ΤΕΜΑΧΙΟ: 1994

Costas G. Constantinou
Developments Limited

Tel: +357 22759129, Fax: +357 22767798, Mob: +357 99423841
Email: Costas.Con@cytanet.com.cy Fb: Costas G. Constantinou Developments Ltd
22 Androkleous Str. Flat 121, 1061 Nicosia, Cyprus

ΟΙΚΟΔΟΜΗ

Η2 ΦΑΣΗ

ΤΟΠΟΘΕΣΙΑ

ΛΑΤΣΙΑ

ΤΙΤΛΟΣ ΣΧΕΔΙΟΥ

ΚΑΤΟΨΗ ΟΡΟΦΟΥ

ΜΕΛΕΤΗ ΣΧΕΔΙΑΣΜΟΣ

ΠΕΤΡΟΣ ΚΩΝΣΤΑΝΤΙΝΟΥ
ΔΕΣΠΟΙΝΑ ΕΥΑΓΓΕΛΙΔΟΥ

ΗΜΕΡΟΜΗΝΙΑ ΑΡ.ΕΡΓΑΣΙΑΣ

12 - 2017

ΚΛΙΜΑΚΑ ΑΡ.ΣΧΕΔΙΟΥ

1:100

02